

4 1/2 Zi-Wohnung Nord	
Nettfläche:	111.39 m <sup>2</sup>
Bruttfläche:	136.30 m <sup>2</sup>

4 1/2 Zi-Wohnung Süd	
Nettfläche:	111.39 m <sup>2</sup>
Bruttfläche:	136.30 m <sup>2</sup>

**Wohnung 1. Etage rechts reserviert**

**Reserviert**




**PROVISORISCH**

OBJEKT:	2 Mehrfamilienhäuser Eia, Eisten	2.1.2 - 177
	<b>Erdgeschoss</b>	GEZ. N.F.
	VORSTUDIE	Datum: 06.02.2020
		Plangröße cm : A3

# Obergeschoss

4 1/2 Zi-Wohnung Nord	Nettofläche: 111.39 m <sup>2</sup>
	Bruttofläche: 136.30 m <sup>2</sup>


4 1/2 Zi-Wohnung Süd	Nettofläche: 111.39 m <sup>2</sup>
	Bruttofläche: 136.30 m <sup>2</sup>

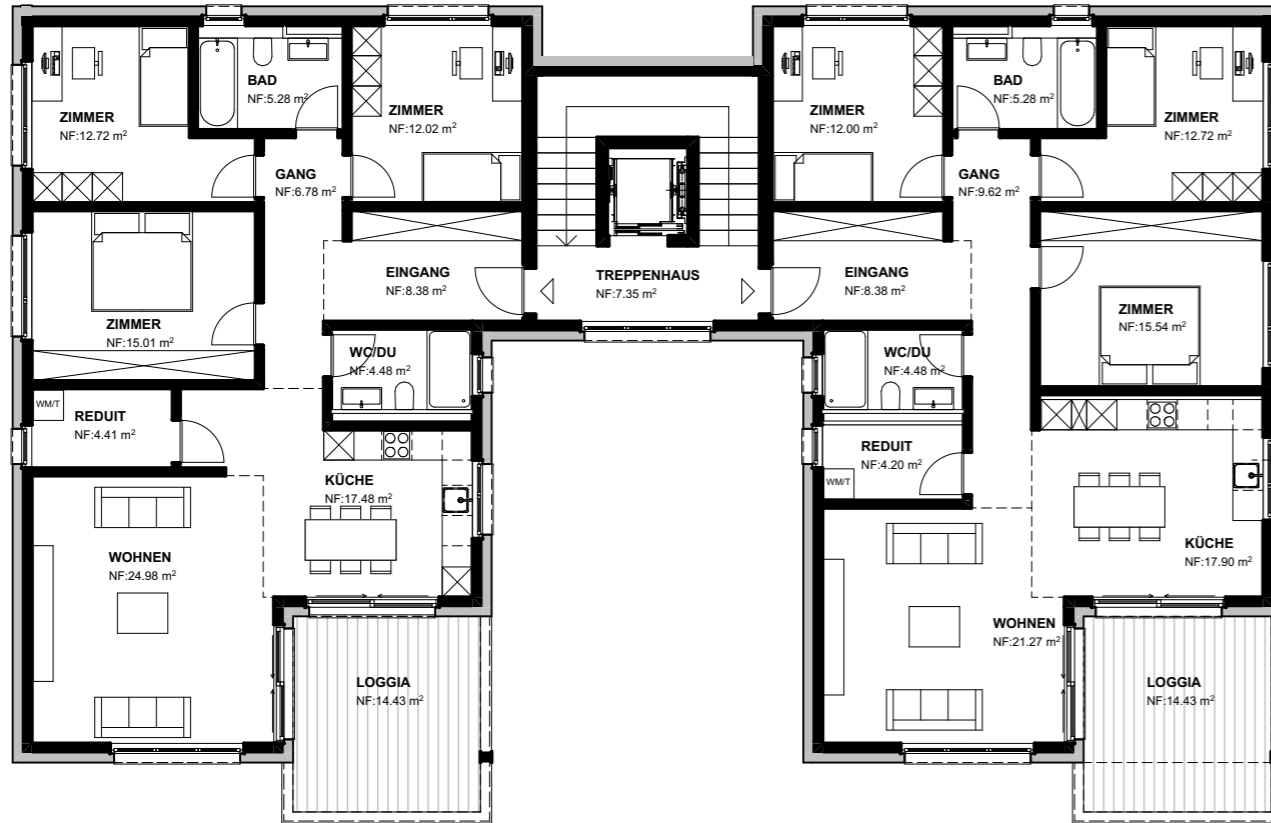

# Dachgeschoss

3 1/2 Zi-Wohnung Nord	Nettofläche: 80.89 m <sup>2</sup>
	Bruttofläche: 93.02 m <sup>2</sup>

3 1/2 Zi-Wohnung Süd	Nettofläche: 80.89 m <sup>2</sup>
	Bruttofläche: 93.02 m <sup>2</sup>

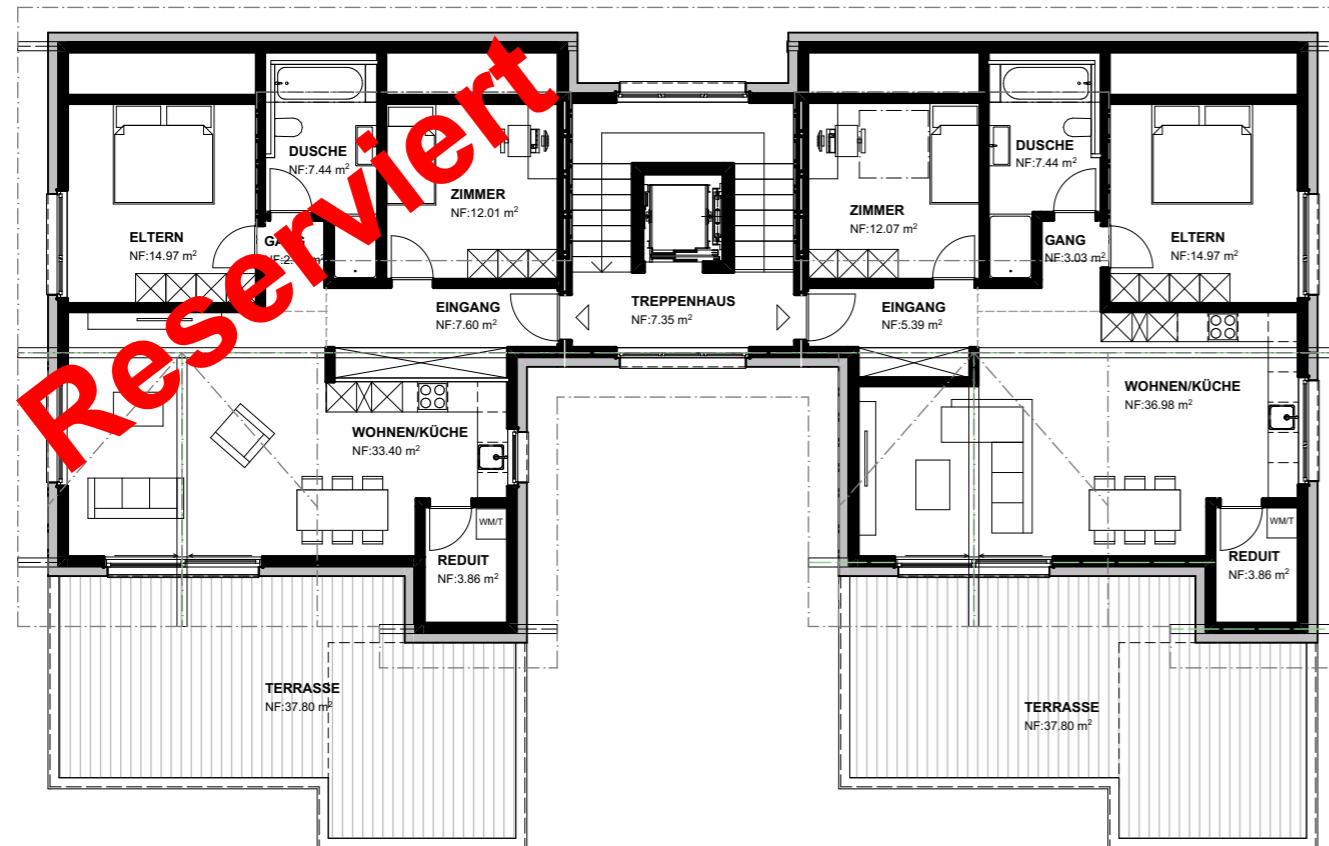

**Wohnung Dachgeschoss links reserviert**

0m 5m



**PROVISORISCH**

OBJEKT: 2 Mehrfamilienhäuser Eia, Eisten


1.Obergeschoss / Dachgeschoss

VORSTUDIE

2.1.3 - 177

GEZ.	N.F.
Datum:	06.02.2020
Plangröße cm :	A3

# Schnitt A-A

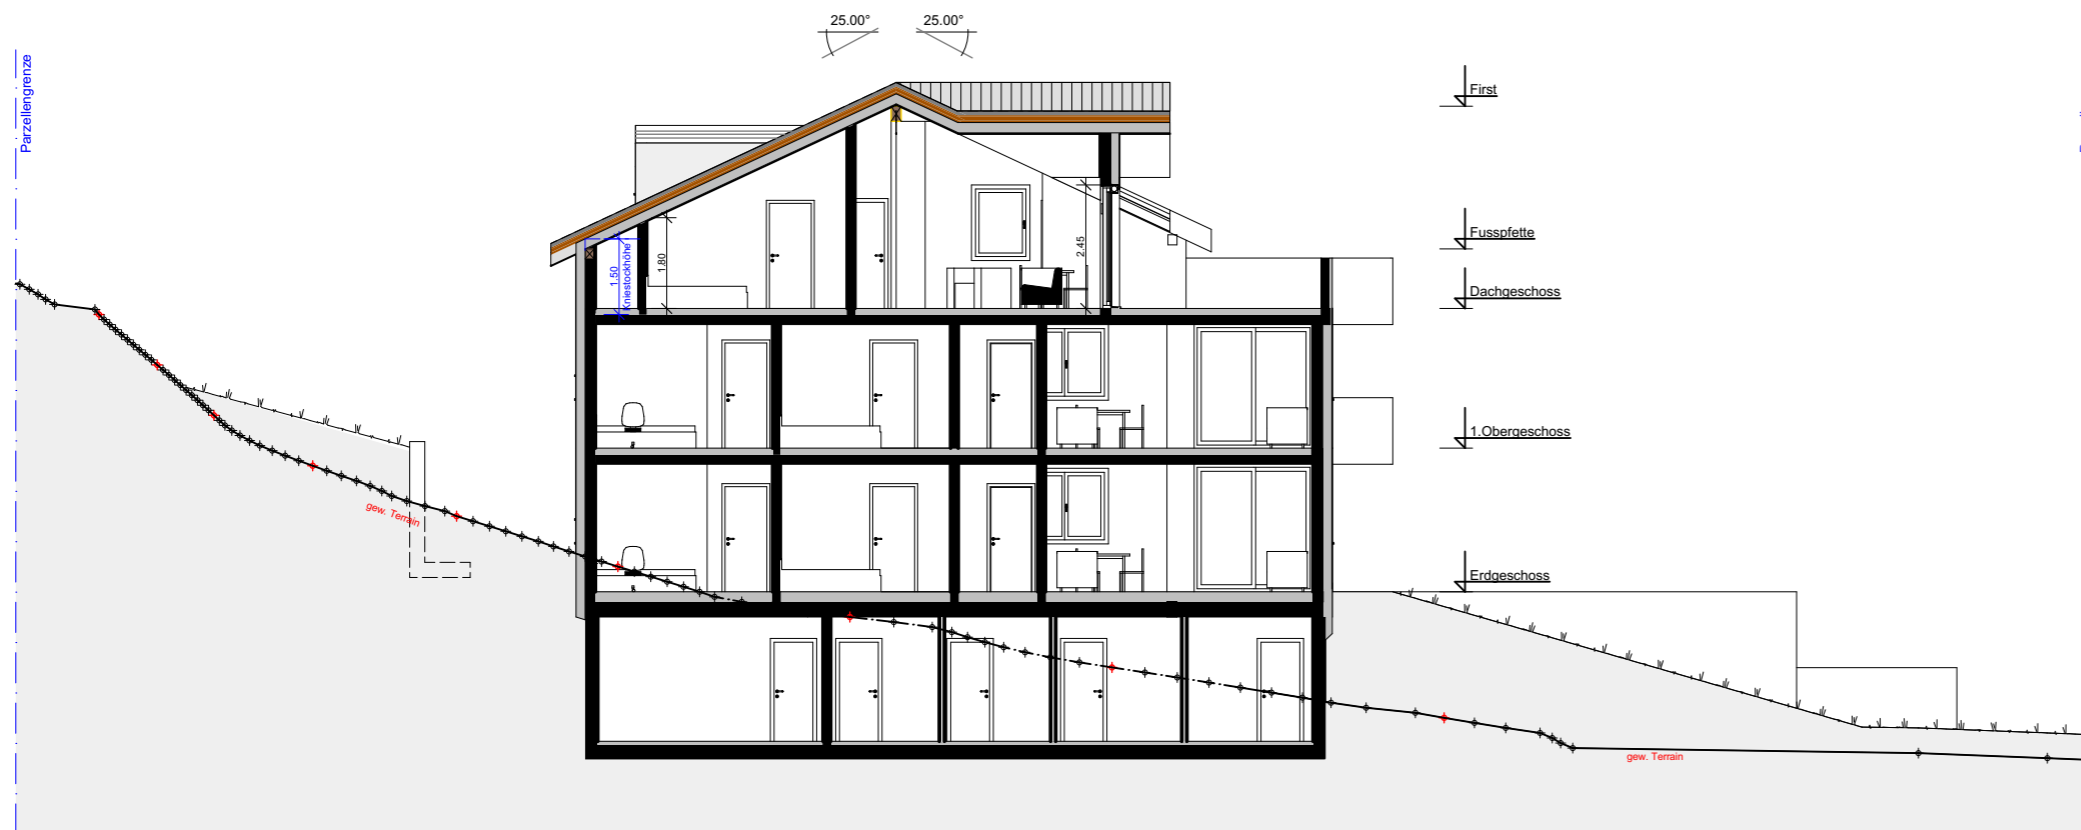

# Schnitt B-B



**PROVISORISCH**

OBJEKT: 2 Mehrfamilienhäuser Eia, Eisten


Schnitt A-A / B-B

VORSTUDIE


2.1.4 - 177

GEZ.	N.F.
Datum:	06.02.2020
Plangrösse cm :	A3

# Nordansicht

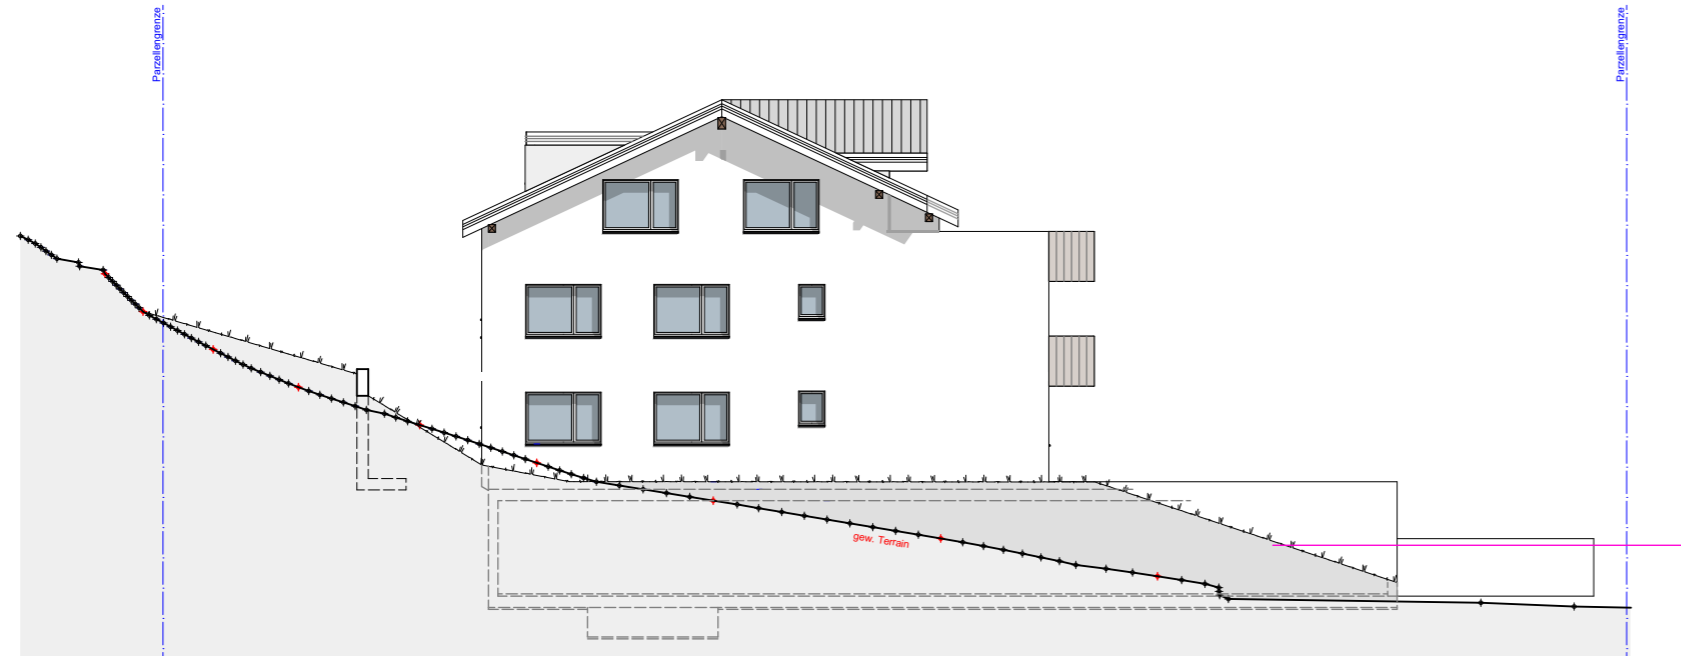

# Südansicht

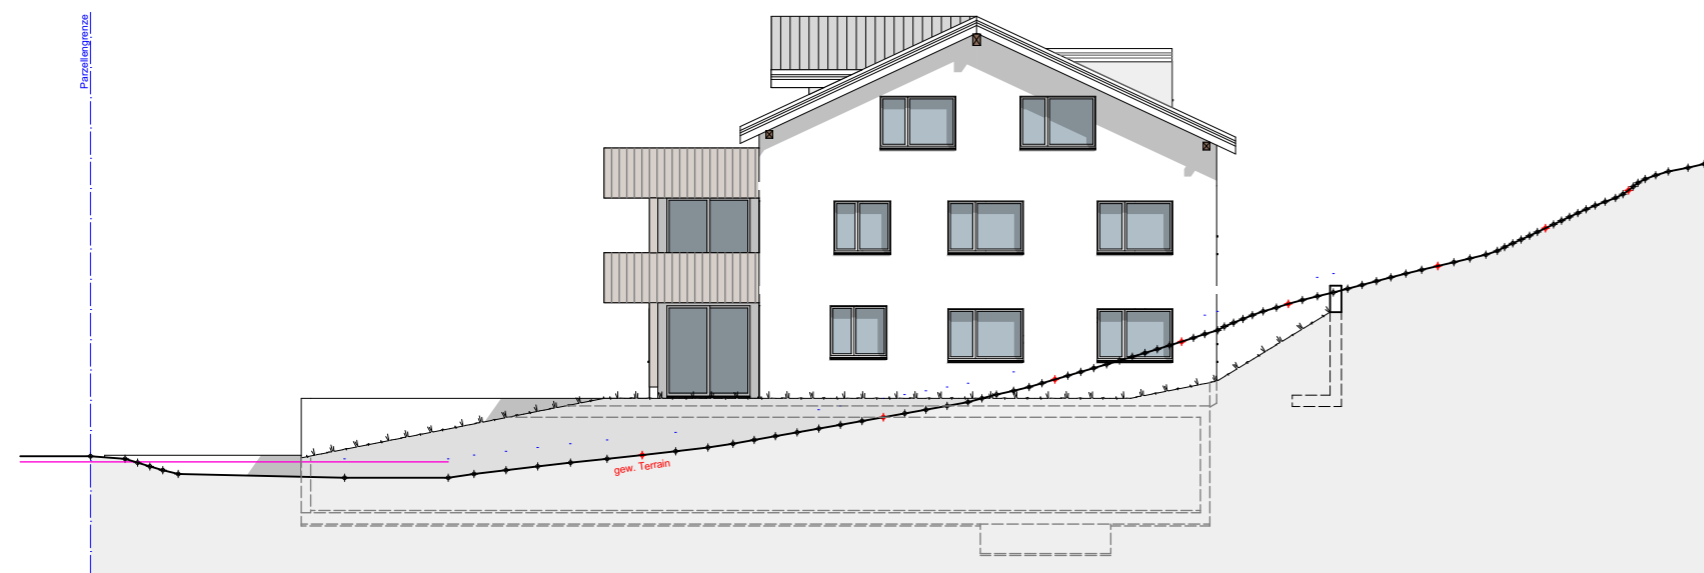

0m | | | | 5m

**PROVISORISCH**

OBJEKT: 2 Mehrfamilienhäuser Eia, Eisten

Ansicht Nord / Süd

VORSTUDIE

2.1.5 - 177

GEZ. N.F.

Datum: 06.02.2020

Plangrösse cm : A3

# Westansicht



# Ostansicht



0m | | | | 5m

**PROVISORISCH**

OBJEKT: 2 Mehrfamilienhäuser Eia, Eisten

**Ansicht Ost / West**

VORSTUDIE

**2.1.6 - 177**

GEZ. N.F.

Datum: 06.02.2020

Plangrösse cm : A3